
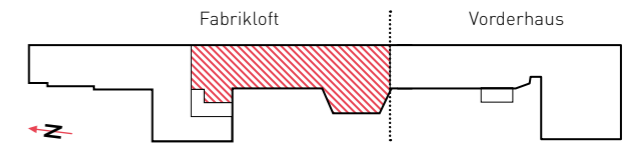



FABRIKLOFTS

LOFT A • WE 31 + LOFT B • WE 32

Fabrikloft | 3. OG, Aufgang A und B rechts | Wohnfläche: 235,67 m²* | Rohbau | Schulzendorfer Straße 23

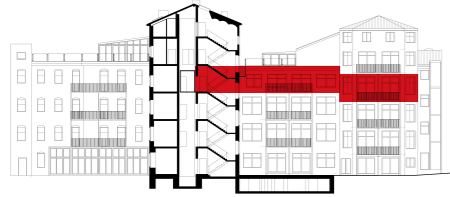

Schulzendorfer Straße


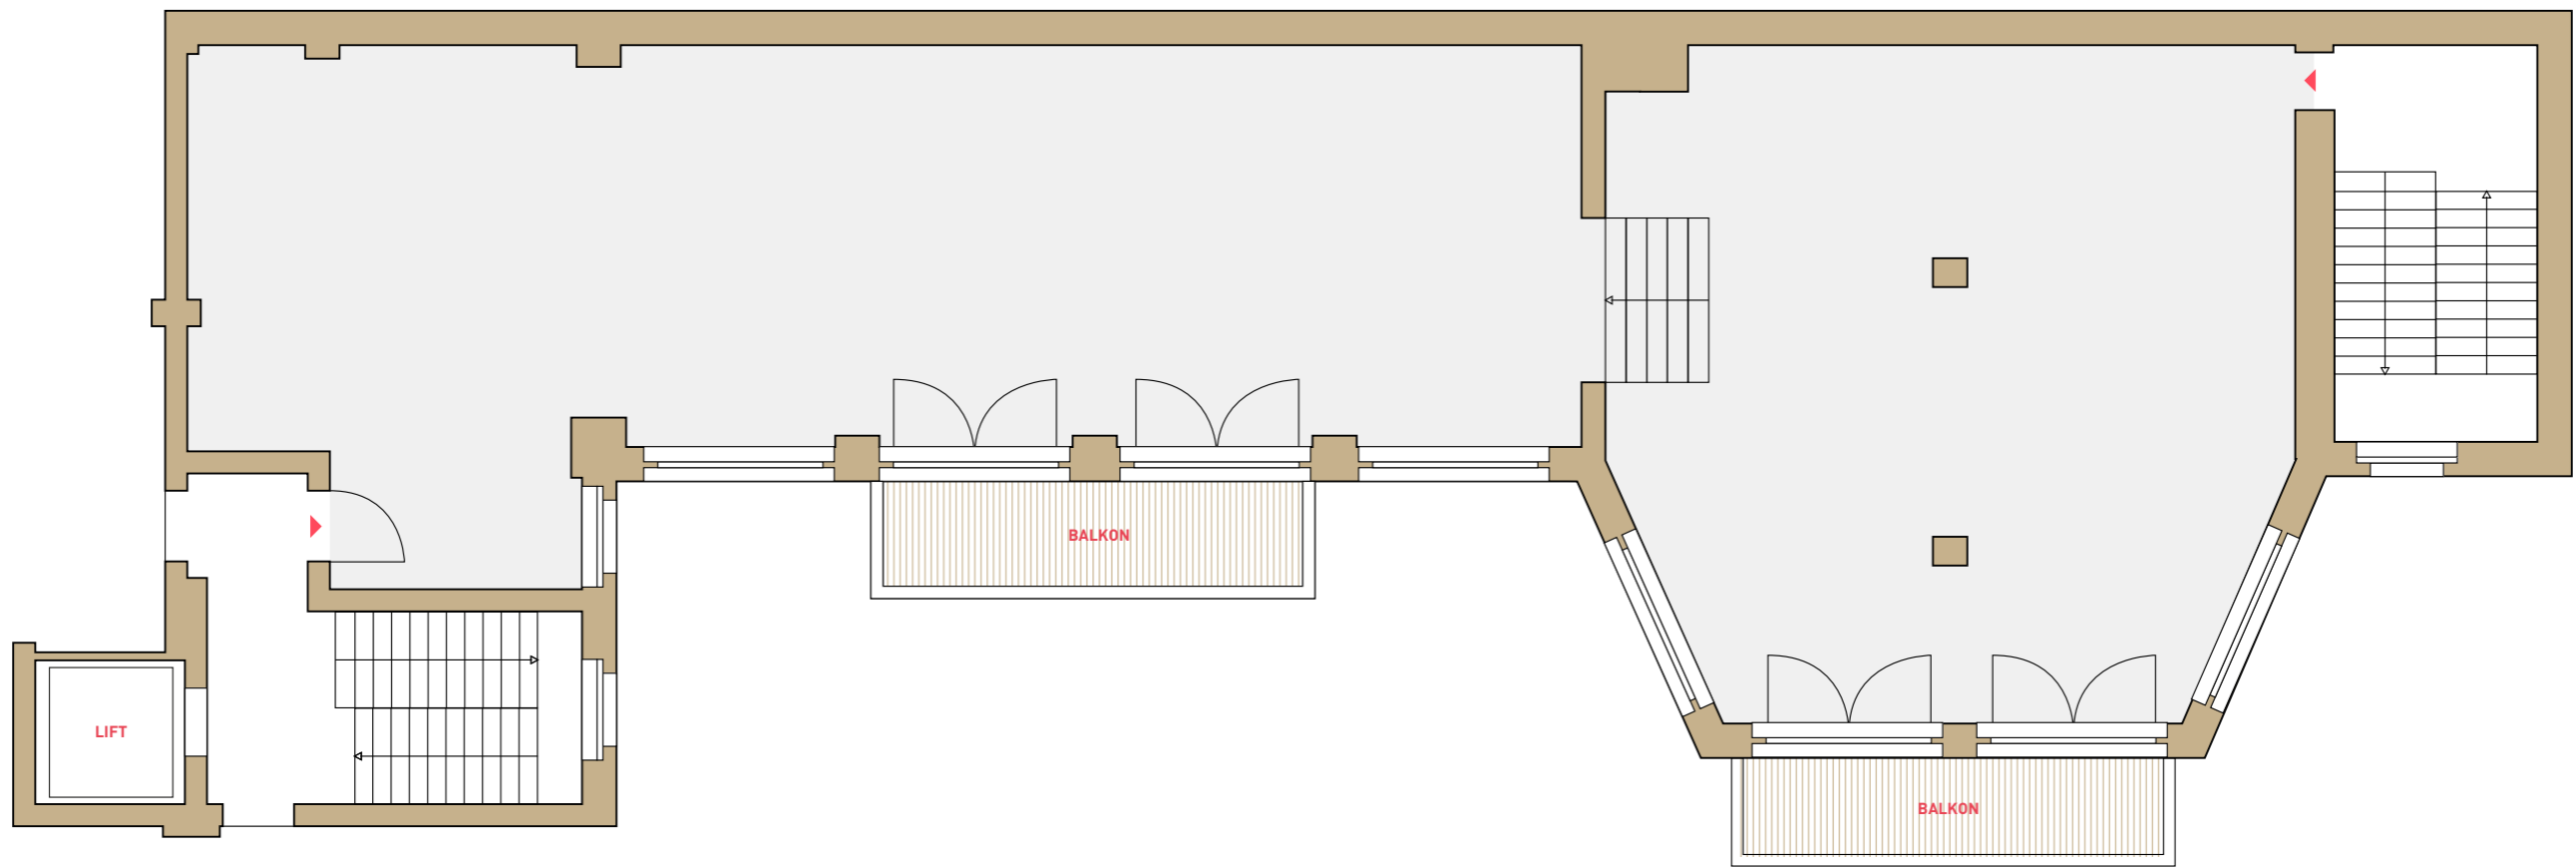


Provisionsfrei für den Käufer, direkt vom Eigentümer


*Terrassen- und Balkonflächen über 25 m² werden zu 10%, unter 25 m² zu 50 % in die Wohnfläche eingerechnet.

FABRIKLOFTS

LOFT A + LOFT B • AUSBAUVARIANTE 1

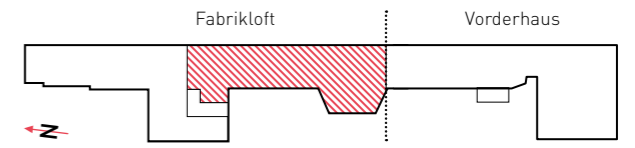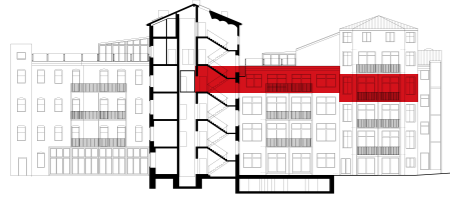

Schulzendorfer Straße


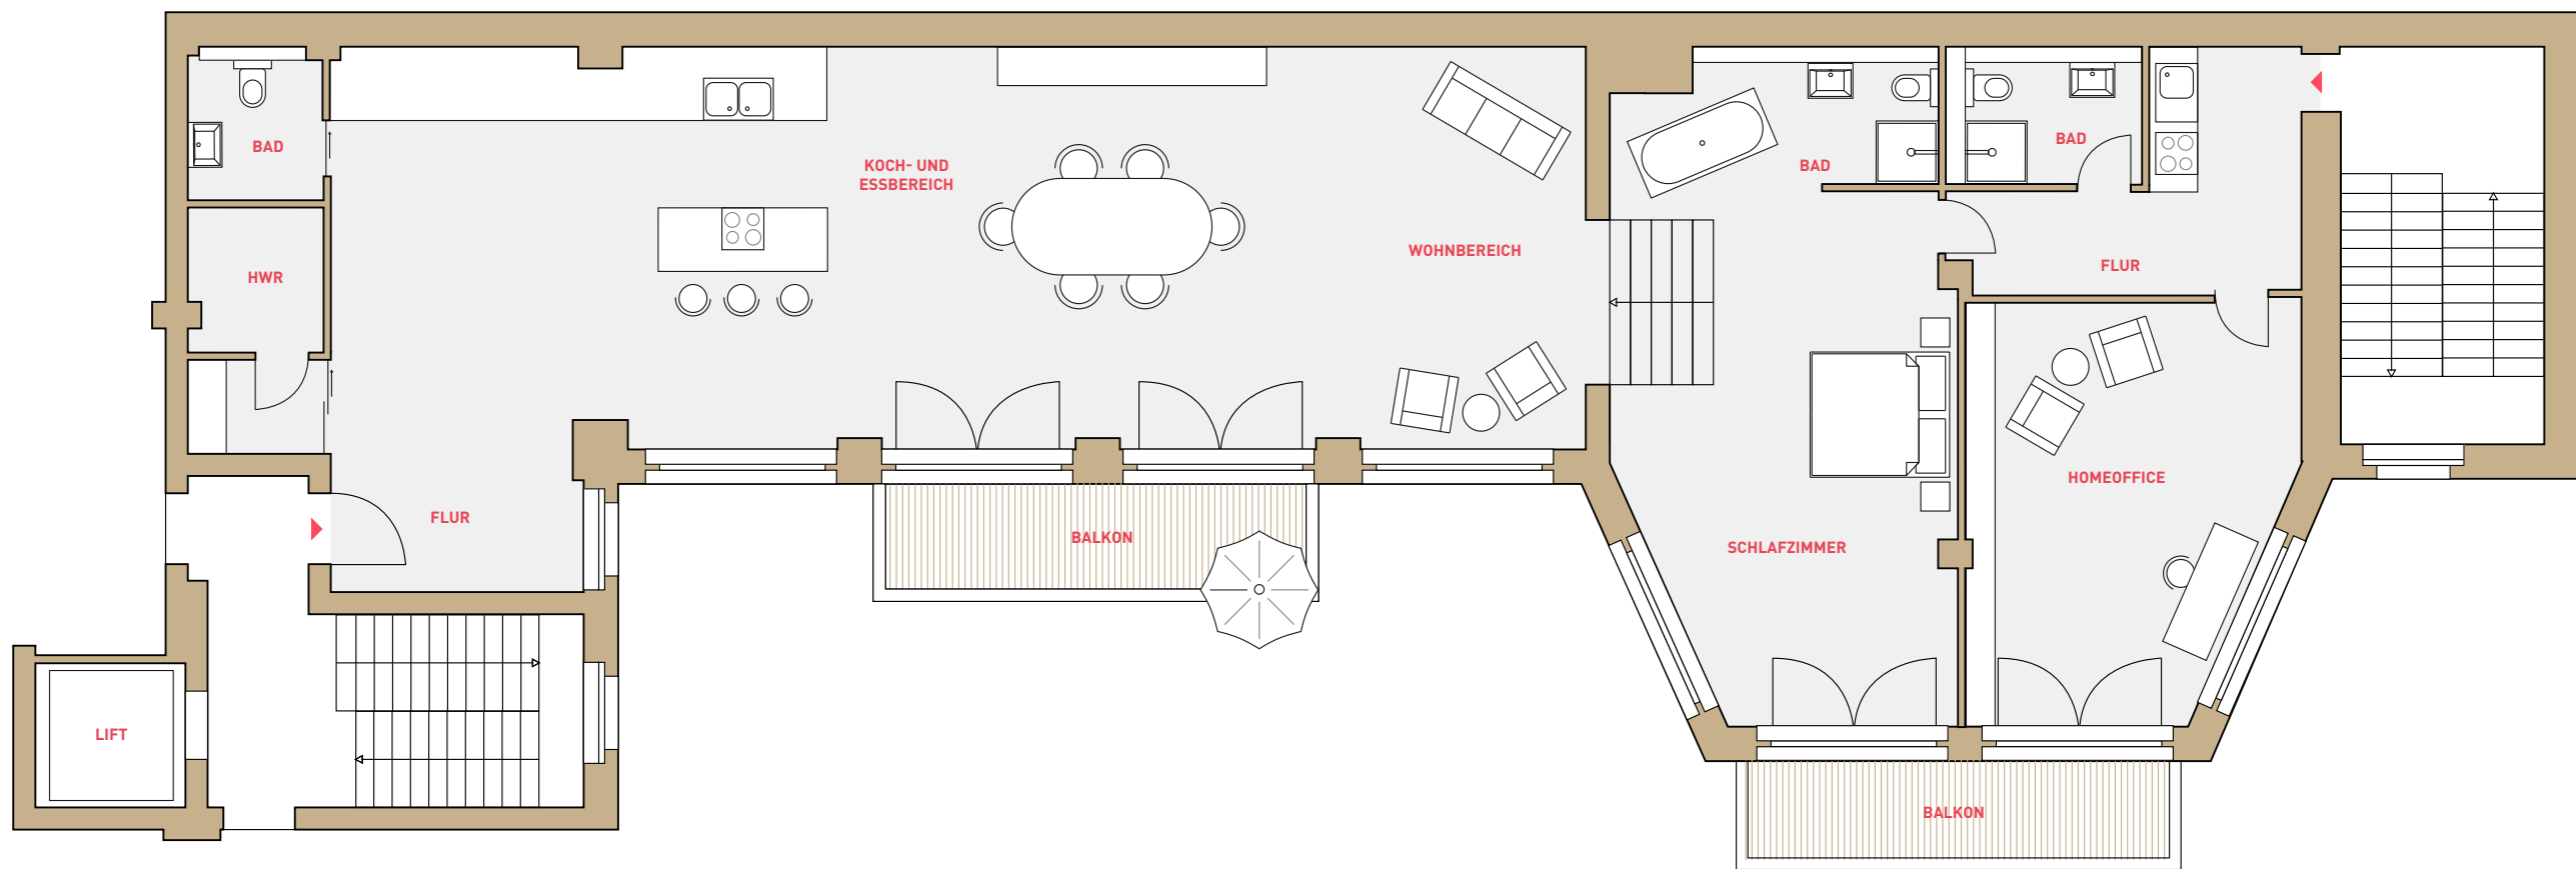


Provisionsfrei für den Käufer, direkt vom Eigentümer


* Terrassen- und Balkonflächen über 25 m² werden zu 10%, unter 25 m² zu 50 % in die Wohnfläche eingerechnet.

FABRIKLOFTS

LOFT A + LOFT B • AUSBAUVARIANTE 2

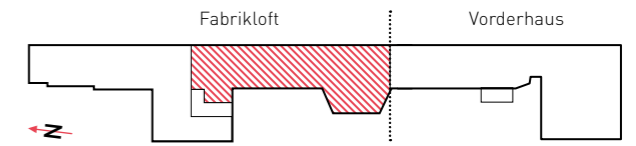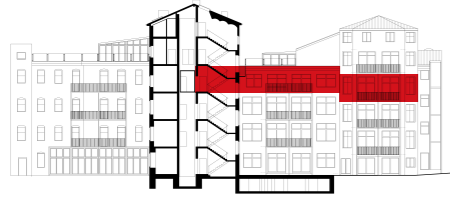

Schulzendorfer Straße


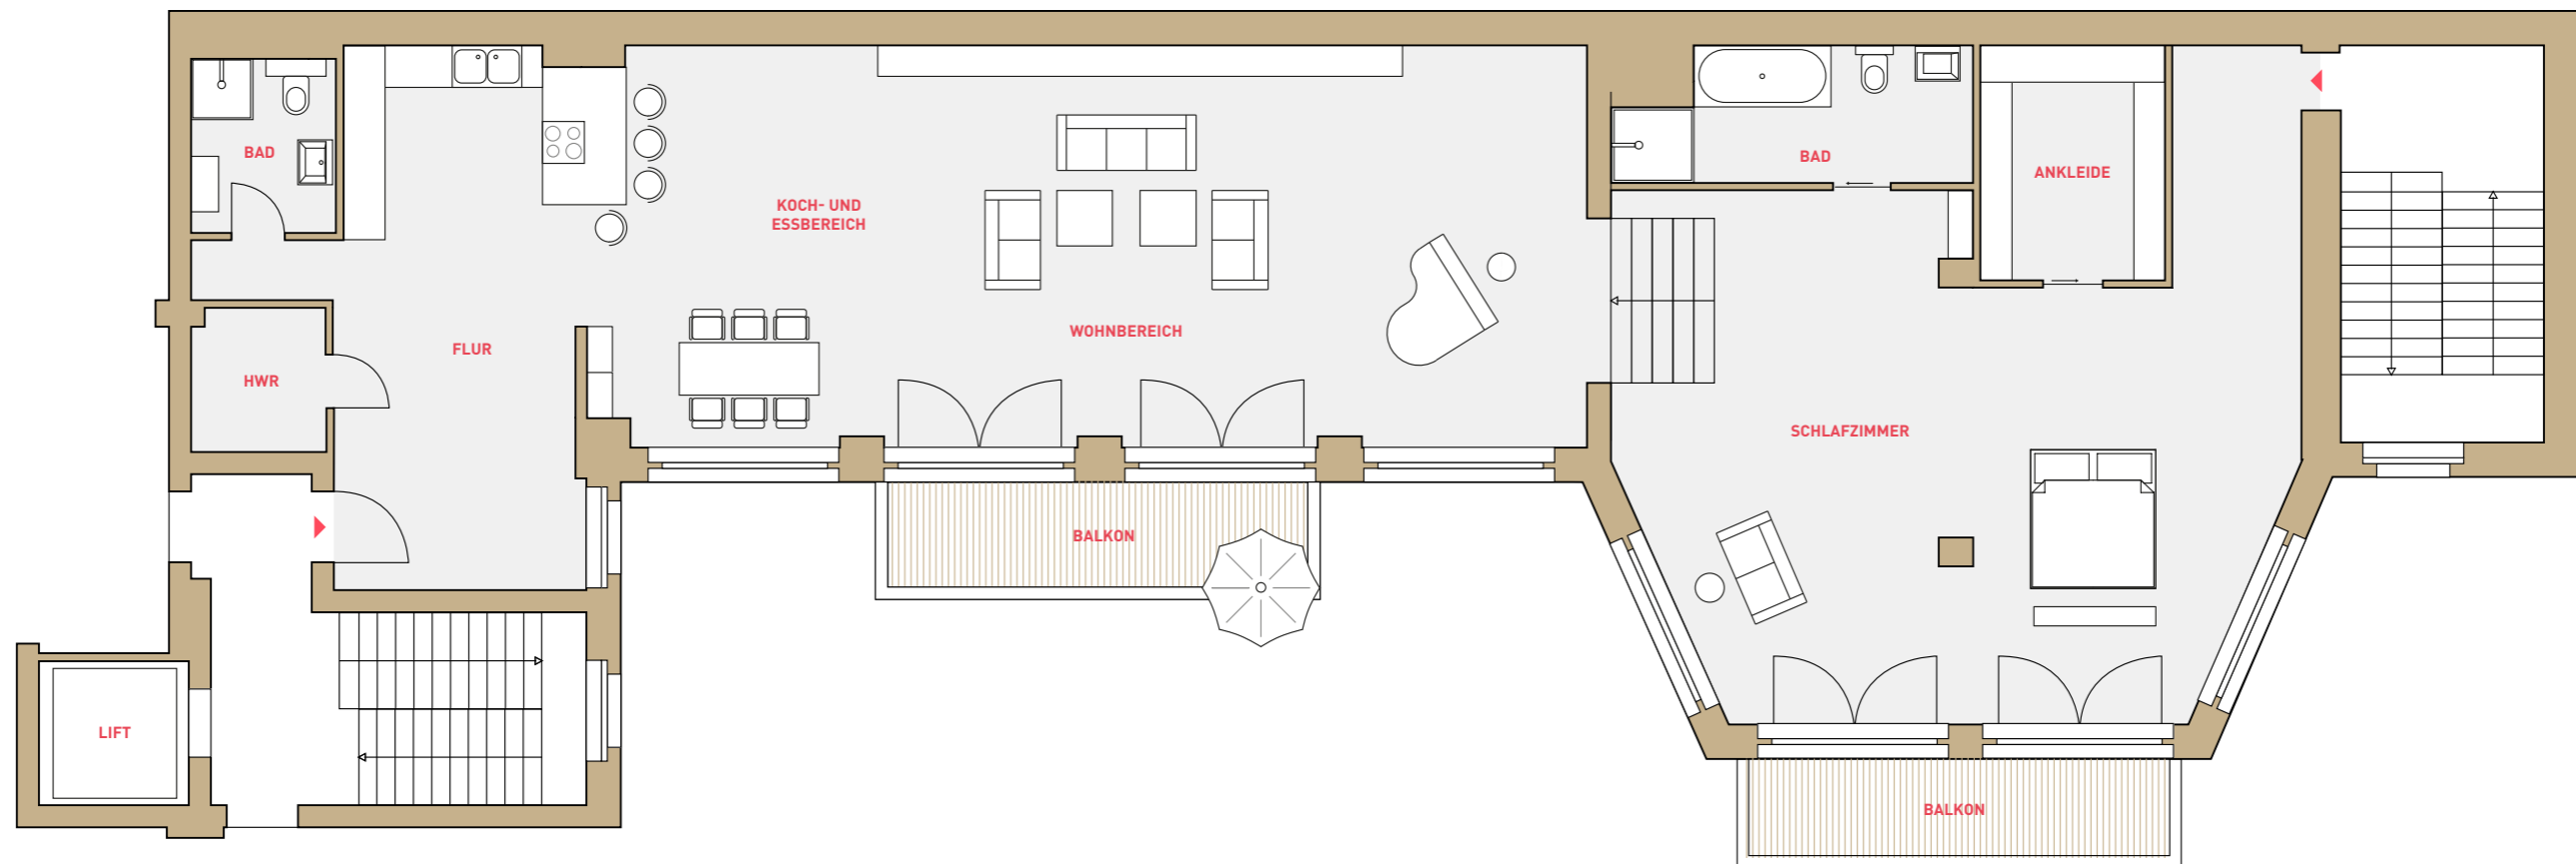


Provisionsfrei für den Käufer, direkt vom Eigentümer


* Terrassen- und Balkonflächen über 25 m² werden zu 10%, unter 25 m² zu 50 % in die Wohnfläche eingerechnet.

FABRIKLOFTS

LOFT A + LOFT B • AUSBAUVARIANTE 3

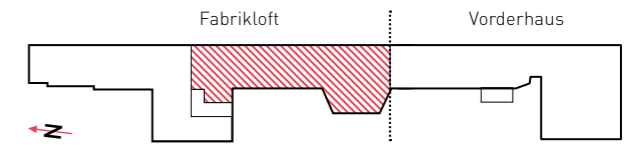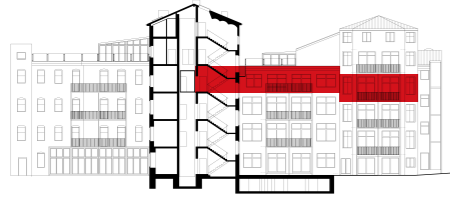

Schulzendorfer Straße


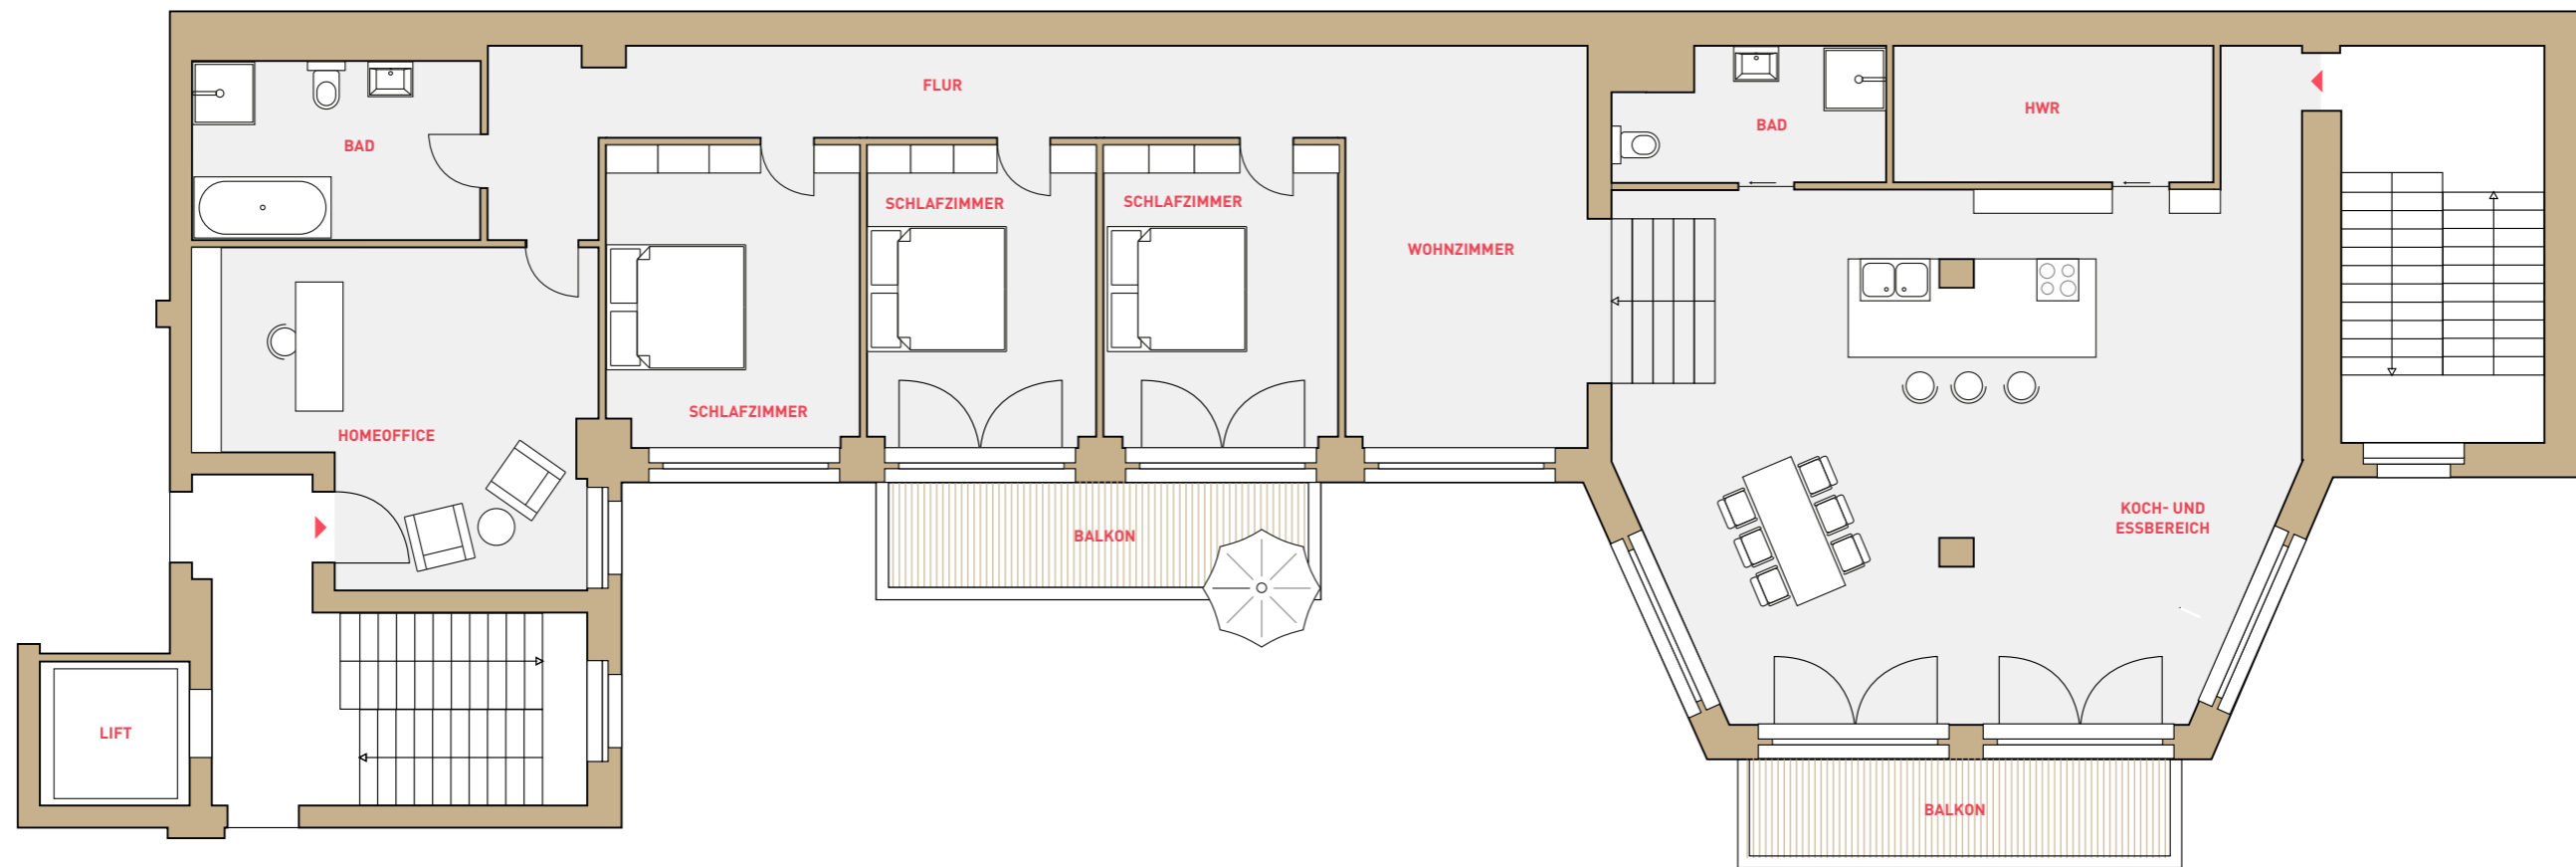


Provisionsfrei für den Käufer, direkt vom Eigentümer


* Terrassen- und Balkonflächen über 25 m² werden zu 10%, unter 25 m² zu 50 % in die Wohnfläche eingerechnet.

FABRIKLOFTS

LOFT A + LOFT B • AUSBAUVARIANTE 4

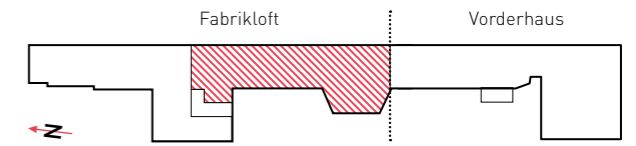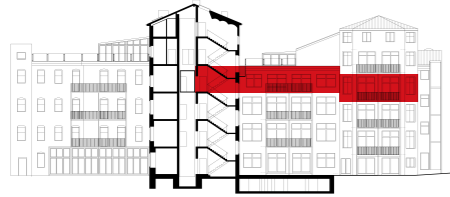

Schulzendorfer Straße

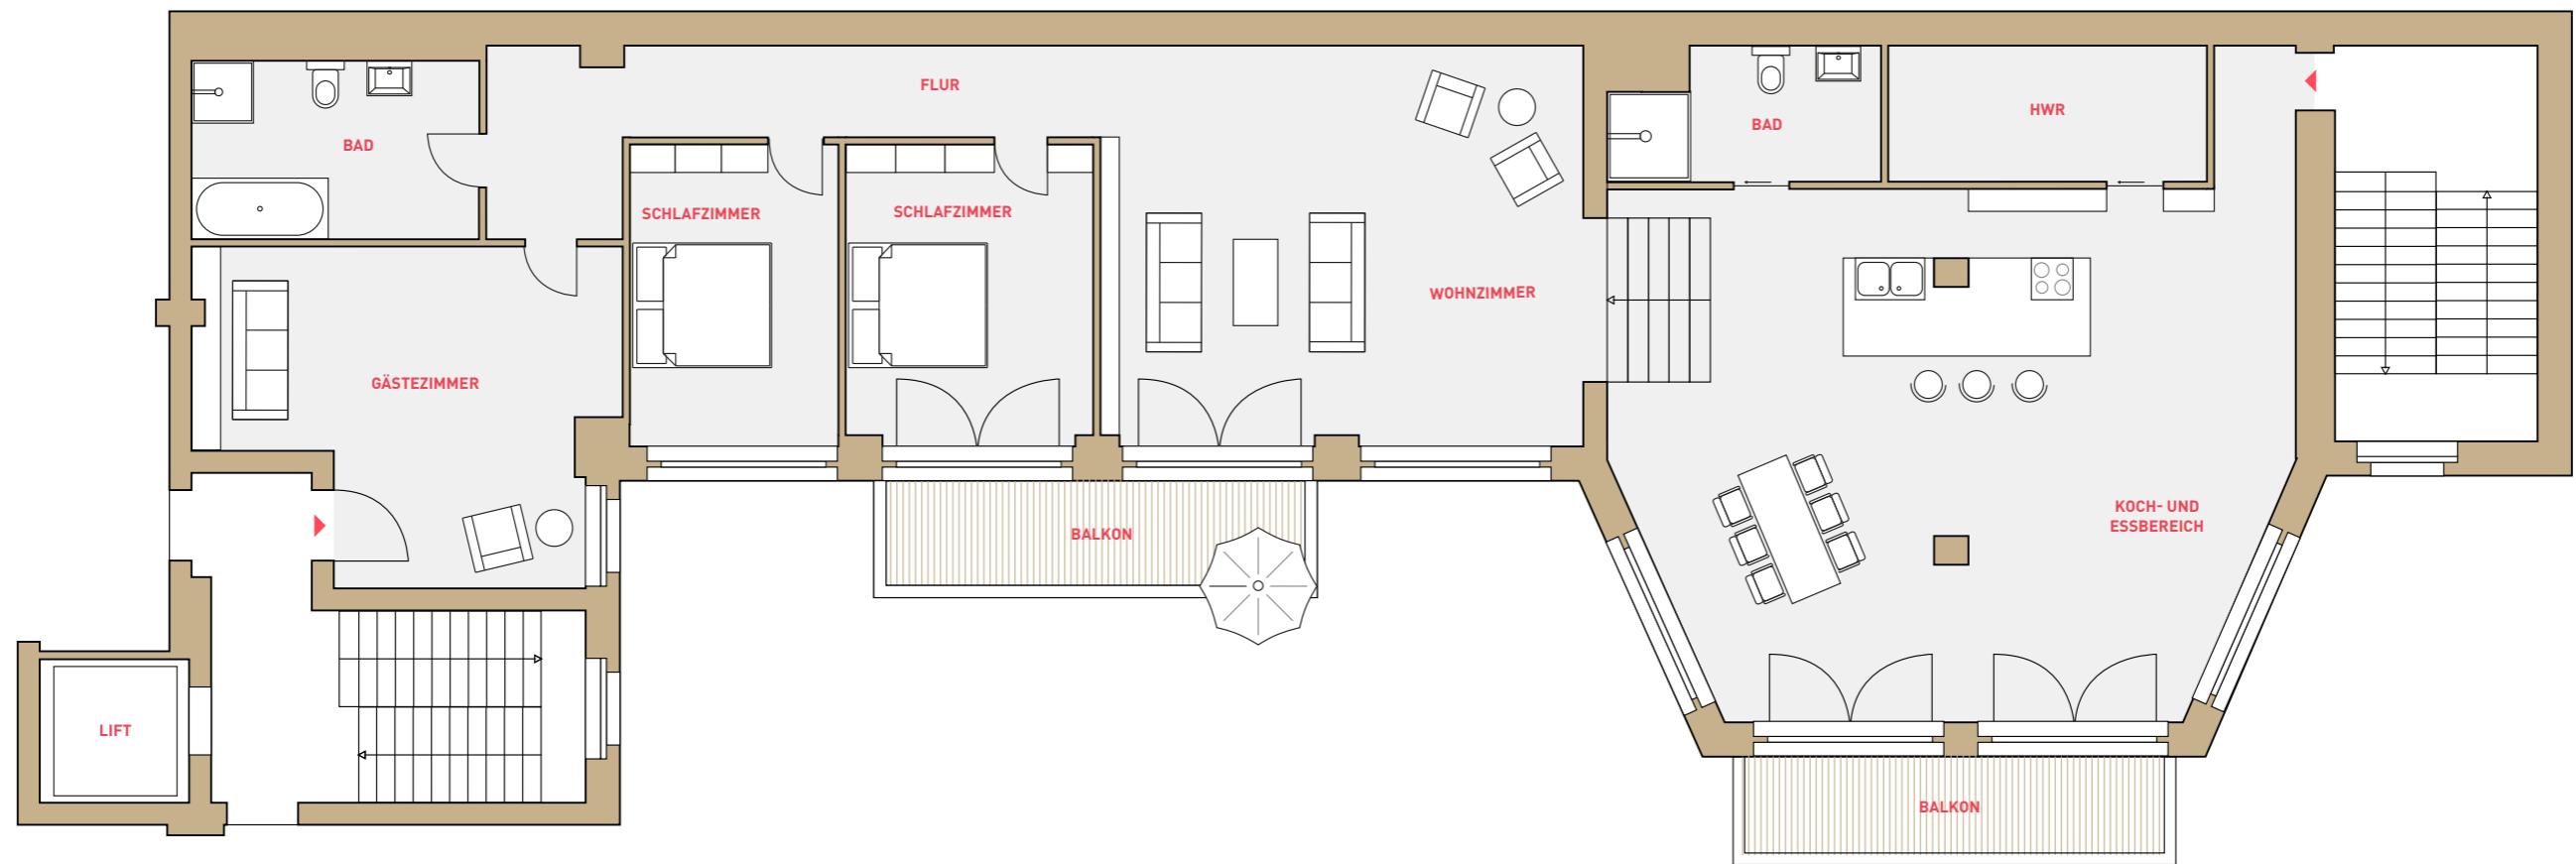

Provisionsfrei für den Käufer, direkt vom Eigentümer

* Terrassen- und Balkonflächen über 25 m² werden zu 10%, unter 25 m² zu 50 % in die Wohnfläche eingerechnet.